
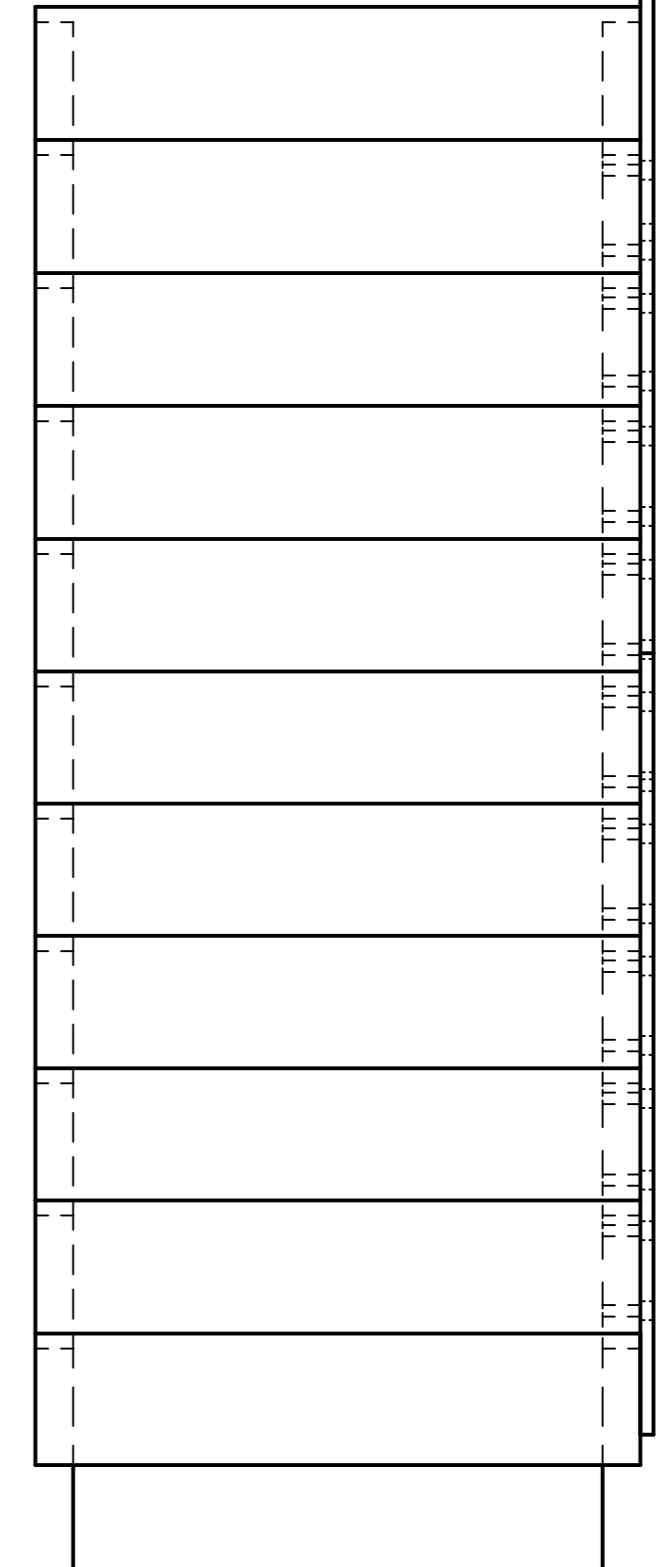


EINZELHEIT A
1:5

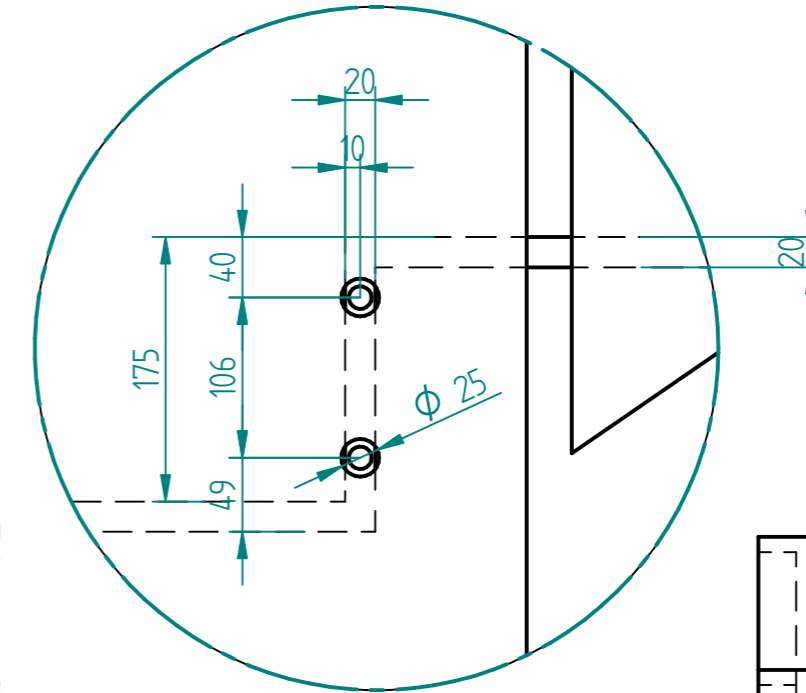

	NAME	DATE	Glasprofi24	
gezeichnet	Technik	01/10/12		
geprüft			Kunde:	
Oberfl. Beschläge	geschliffen			
Stückzahl	1			
Glasart	VSG aus TVG	SIZE	Benennung:	REV
Glasstärke	2x8	A 2	Treppenbrüstung	
Kanten	poliert	FILE NAME:	Treppenbrüstung.dft	
Oberfläche Glas	Optiwhite	SCALE: M 1:10	WEIGHT:	