



EINZELHEIT B
1:5

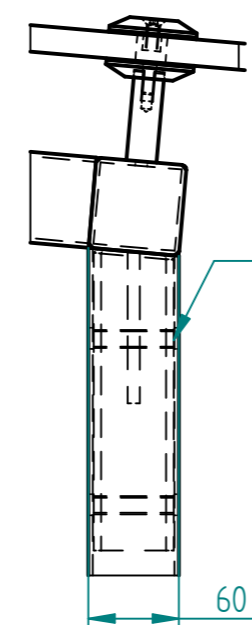

Zylinderkopfschraube
DIN 912 M12x30
Unterlegscheibe
DIN125 -A13
(8x)

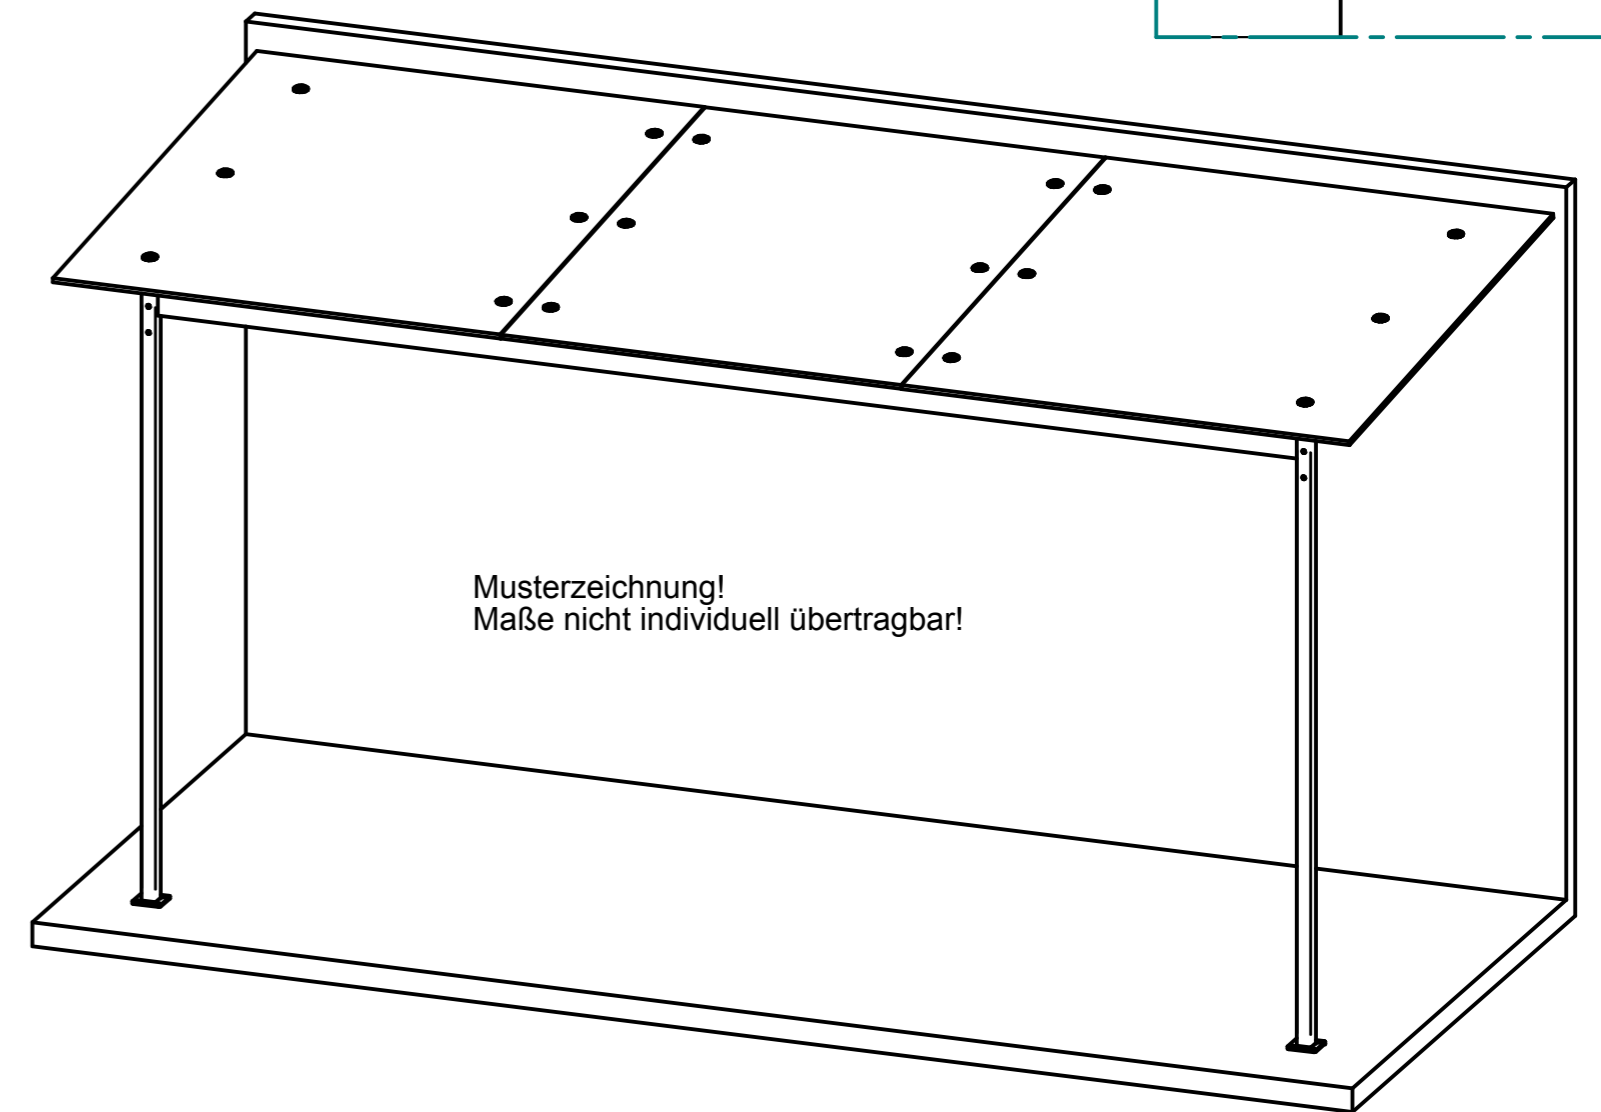

gezeichnet	Technik	DATE	04/02/11	Glasprofi24	
geprüft					
Oberfl. Beschläge	geschliffen	Kunde:		Vordach für Terrasse	
Stückzahl	1	REV			
Glasart	VSG aus TVG	SIZE	A 2	Benennung:	
Glasstärke	2x8	FILE NAME:		Vordach_Terrasse_5000x2300.dft	
Kanten	poliert	SCALE:	M 1:2	WEIGHT:	
Oberfläche Glas	Klarglas				