


Musterzeichnung!  
Maße nicht individuell übertragbar!

M12

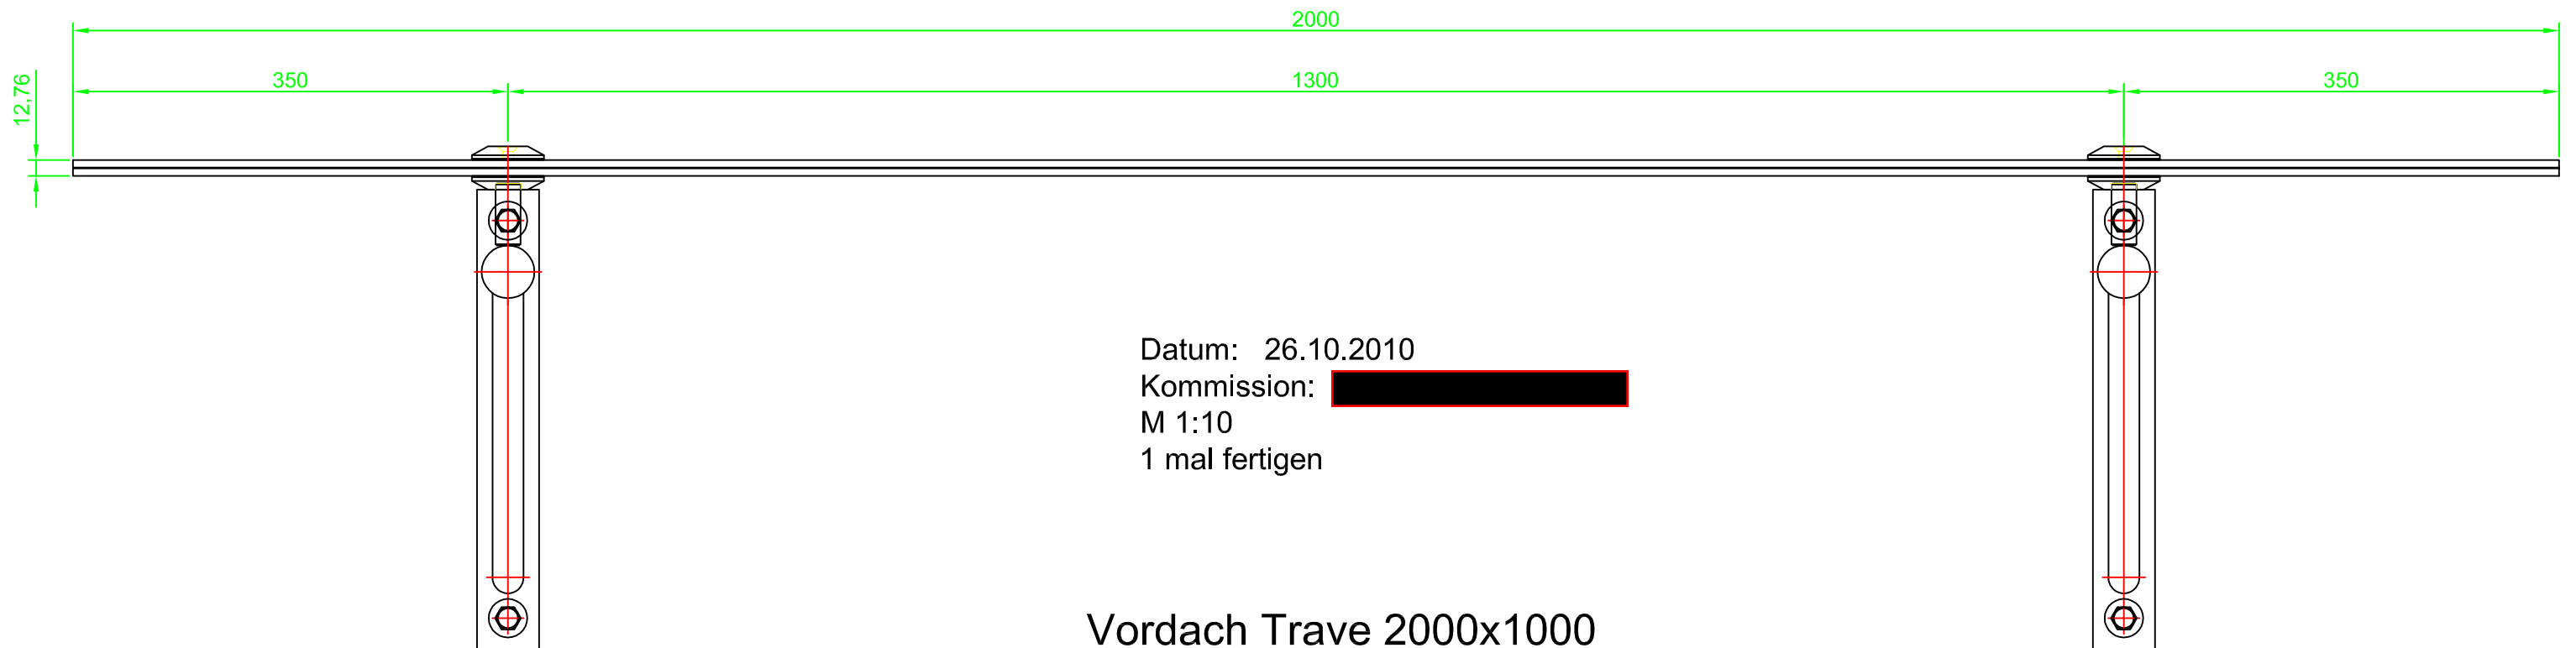

Datum: 26.10.2010

Kommission: [REDACTED]

M 1:10

1 mal fertigen

Vordach Trave 2000x1000  
Gesamtzeichnung