
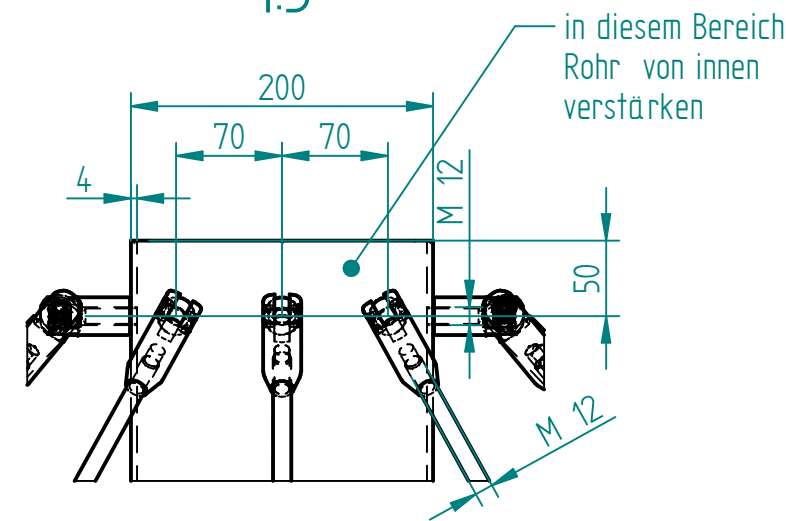





EINZELHEIT E  
1:5

EINZELHEIT C  
1:2

EINZELHEIT D  
1:2

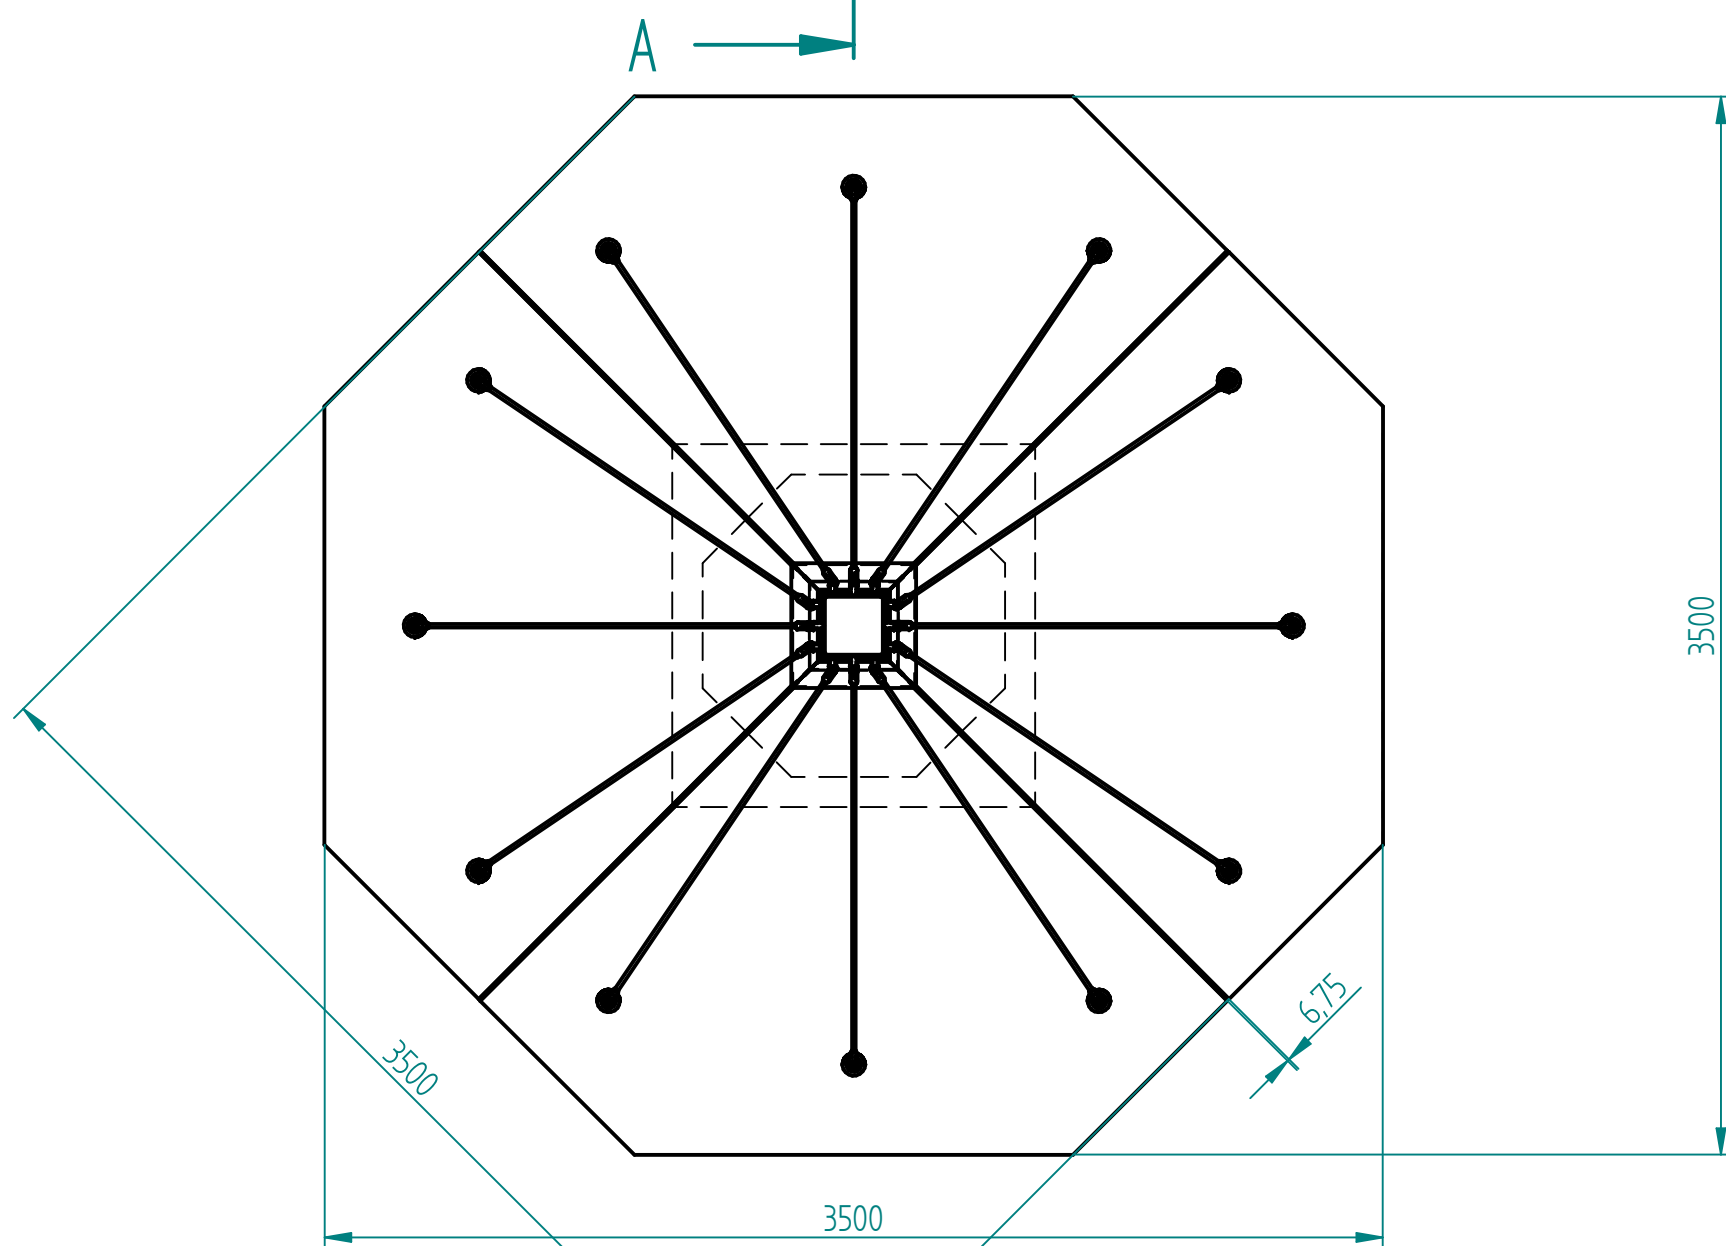

Schnitt B-B

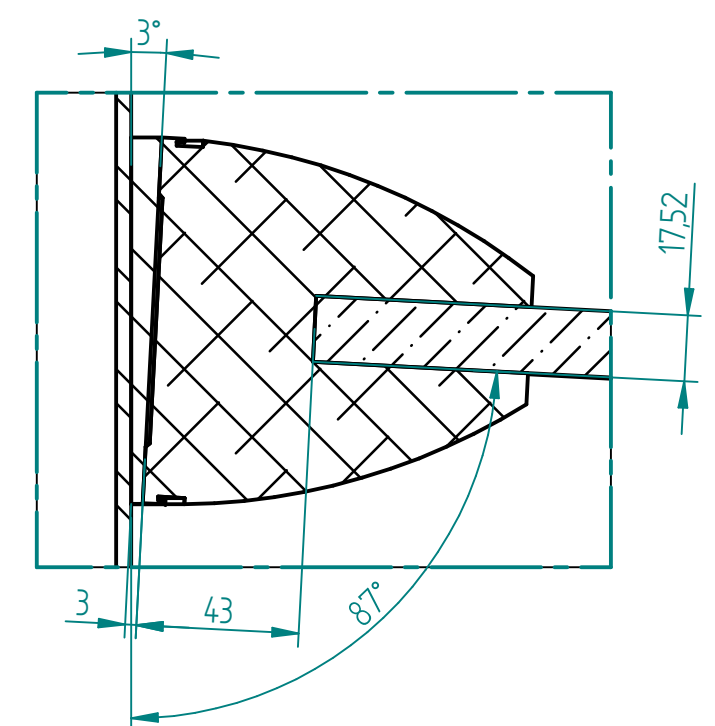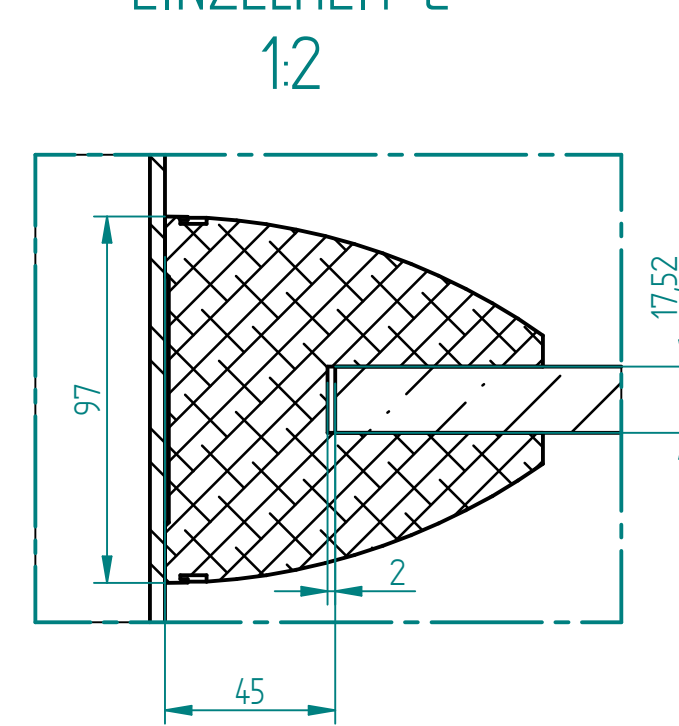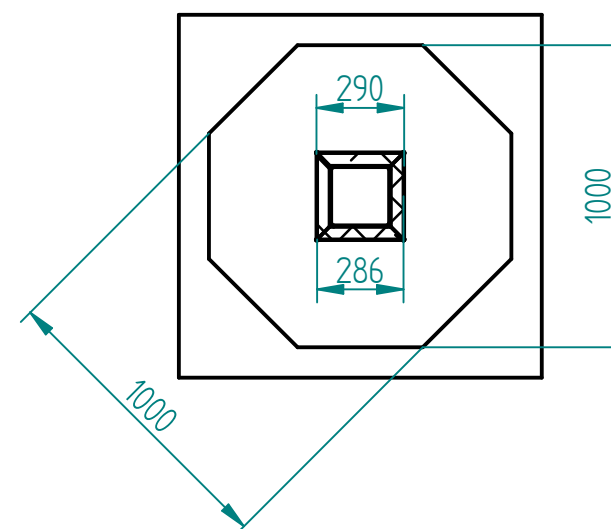

Musterzeichnung!  
Maße nicht individuell übertragbar!

NAME	DATE	Glasprofi24	
gezeichnet Technik	07/22/11	Kunde: Mustermann	
geprüft		Stückzahl: 1	
Oberfl. Beschläge	geschliffen	Glasart: VSG aus TVG	
Stückzahl	1	SIZE	Benennung: Teil-1
Glasstärke	2x6	A 2	REV
Kanten	poliert	FILE NAME: Glasschirm_PUNTO+DURA-System_4-teilig_2x8.rft	
Oberfläche Glas	Klarglas	SCALE: M 1:2	WEIGHT: